


Terras de Harry Monich

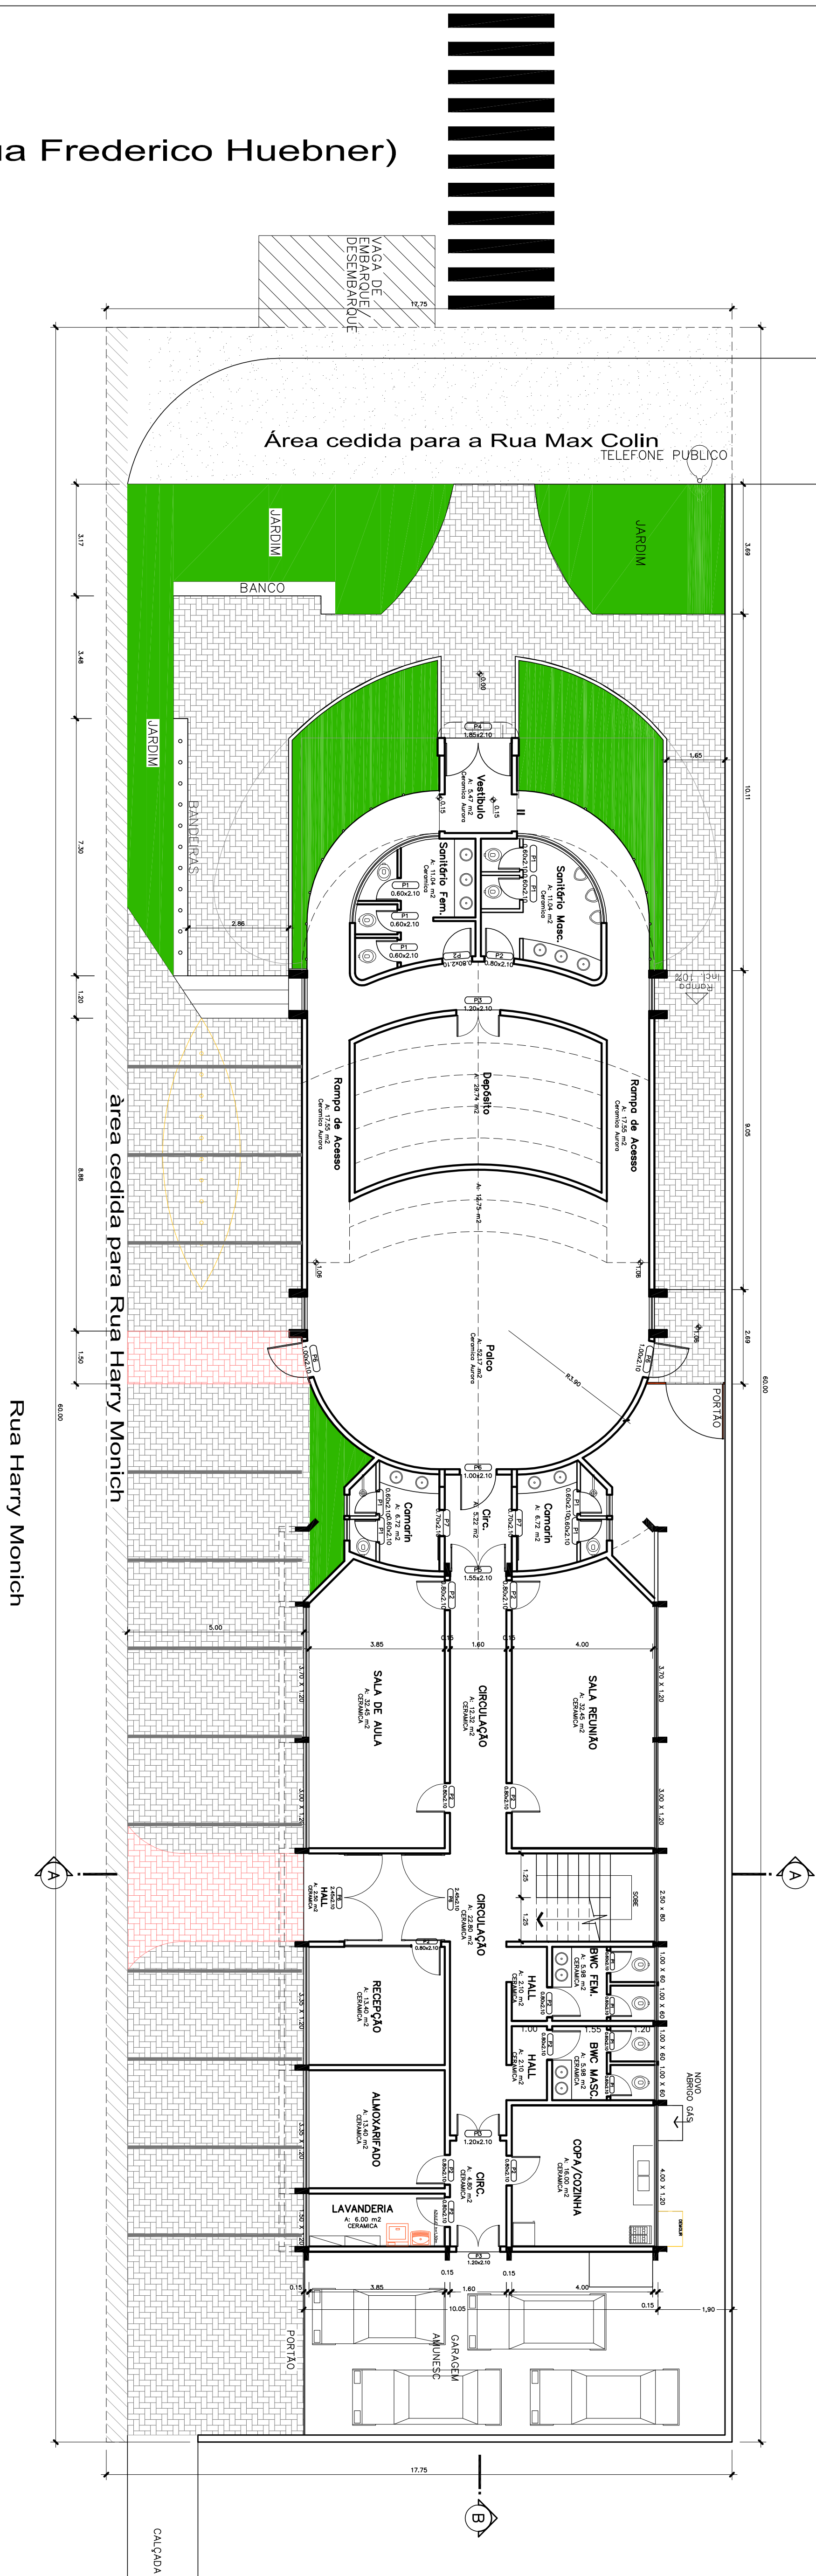

PLANTA BAIXA TERREO – REFORMA
Escala 1/100
Área a regularizar conforme Lei 276/08

Prancha		Identificação e Assinaturas		Terreno		Projeto	
<p>PROJETO</p> <p>Secretaria Executiva da AMUNESC</p> <p>Têbela Yuri Fajardo</p> <p>Arquiteta e Urbanista Cássia Araújo</p> <p>ASSINATURA RESPONSÁVEL TÉCNICA/CARRO</p>		<p>IDENTIFICAÇÃO</p> <p>Amunesc - Associação de Municípios do Nordeste de Santa Catarina</p> <p>Endereço: Rua Mau Colln, nº1843 - Bairro Antares</p> <p>Inscrição Imobiliária: 13.203.304.074/1.000</p> <p>Área do lote: 1065,00 m²</p> <p>Testada do lote: 17,75 m</p> <p>Zona de uso: ZC02</p>		<p>PROJETO</p> <p>SEDE PRÓPRIA - AMUNESC</p> <p>PROJETO DE REFORMA</p> <p>Uso: E1.3</p> <p>Área total construída: 825,50 m²</p>		<p>CONTEÚDO DA PRONUNHA</p> <p>PLANTA BAIXA - Térreo</p> <p>01/02</p>	