


ACESSO VEÍCULOS


PLANTA BAIXA COBERTURA ESTACIONAMENTO

Escala 1/75

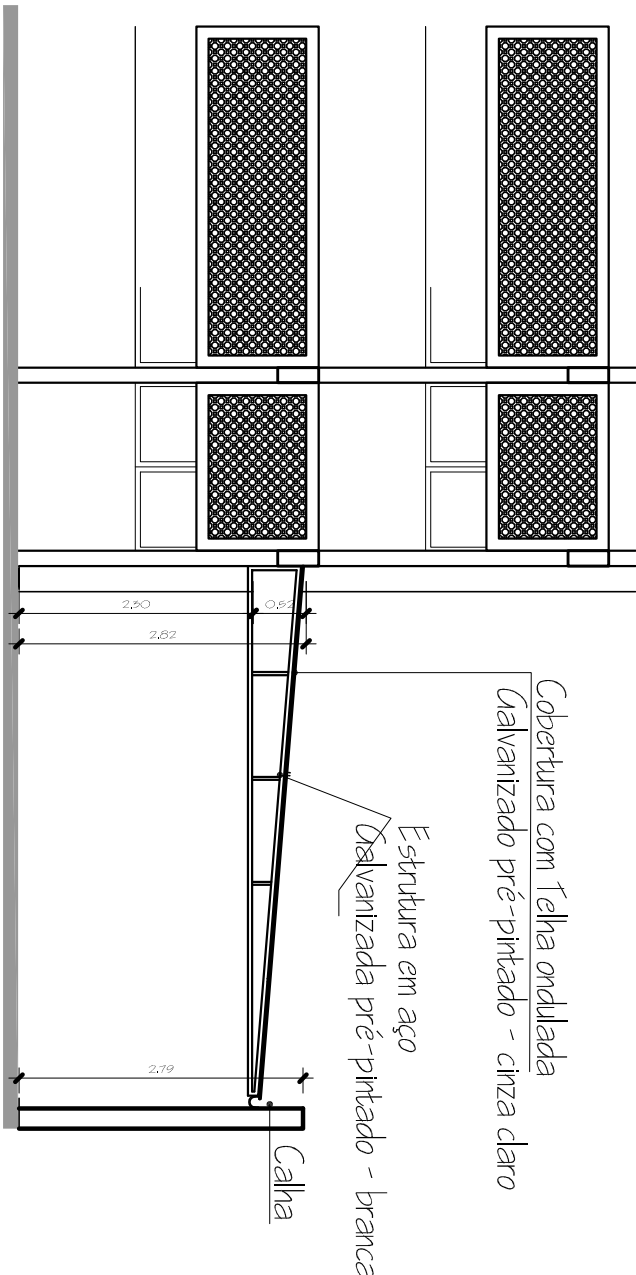

CORTE A-A'

Escala 1/75

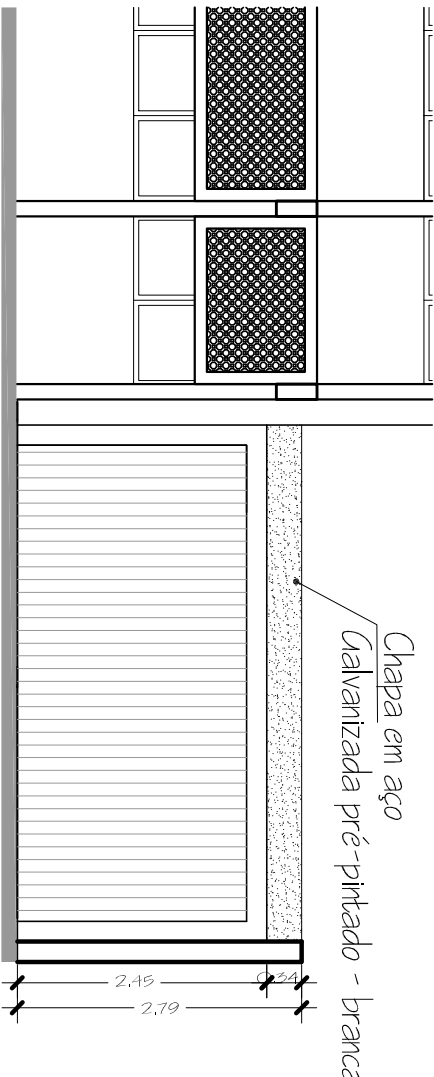

Vista frontal

Escala 1/50

Projeto			Cobertura Garagem			PROJETO ARQUITETÔNICO		
Terreno			AMUNESC					
Endereço :			Rua Max Collin, 1843					
Proprietário			ASSINATURA :					
Associação de Municípios do Nordeste de Santa Catarina								
PROJETO :			ASSINATURA RESPONSÁVEL PELO PROJETO :					
Tábata Yumi Fujioka								
Arquiteta e Urbanista CAU/SC A40955-3								
EXECUÇÃO :			ASSINATURA :					
Informações			CONTEÚDO DA PRANCHA			NÚMERO PR.		
Desenho: Tábata Fujioka			CORTE			Única		
Data: Janeiro/ 2014			E PLANTA BAIXA					
Prancha								