




FACHADA FRONTAL RUA MAX COLIN

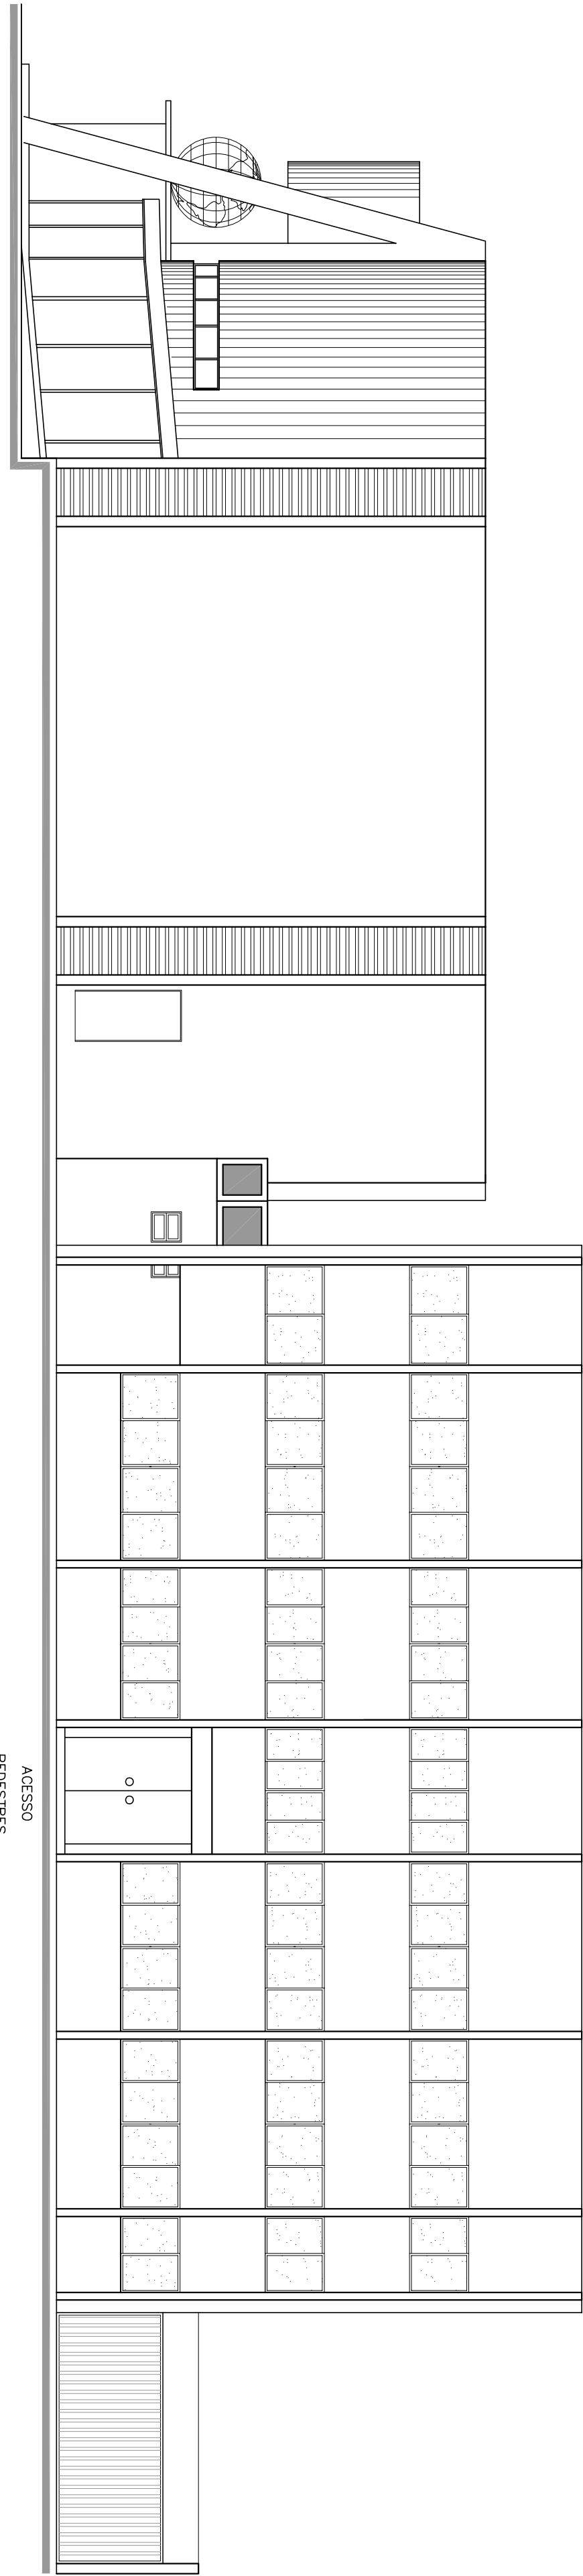

FACHADA LATERAL

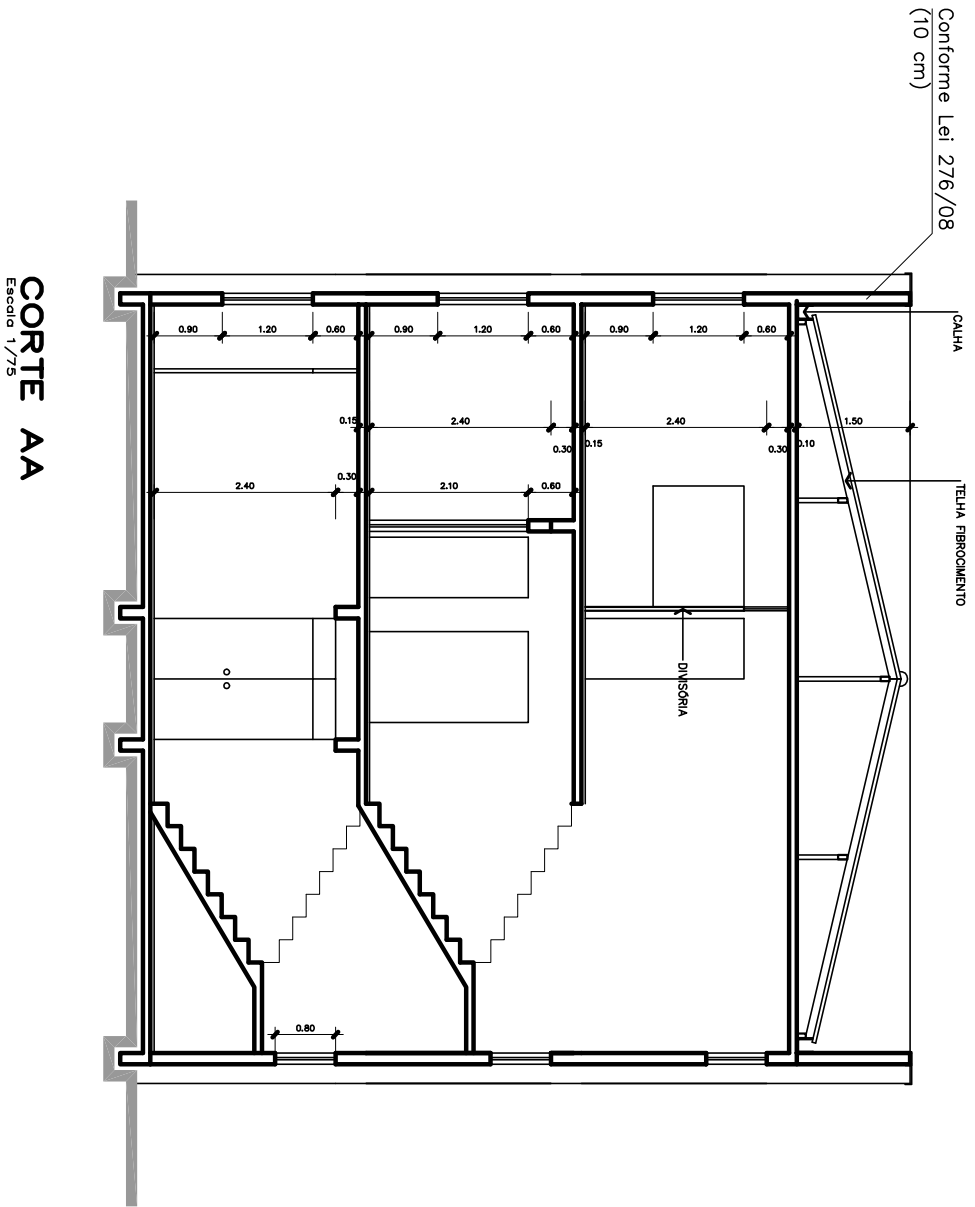

CORTE AA

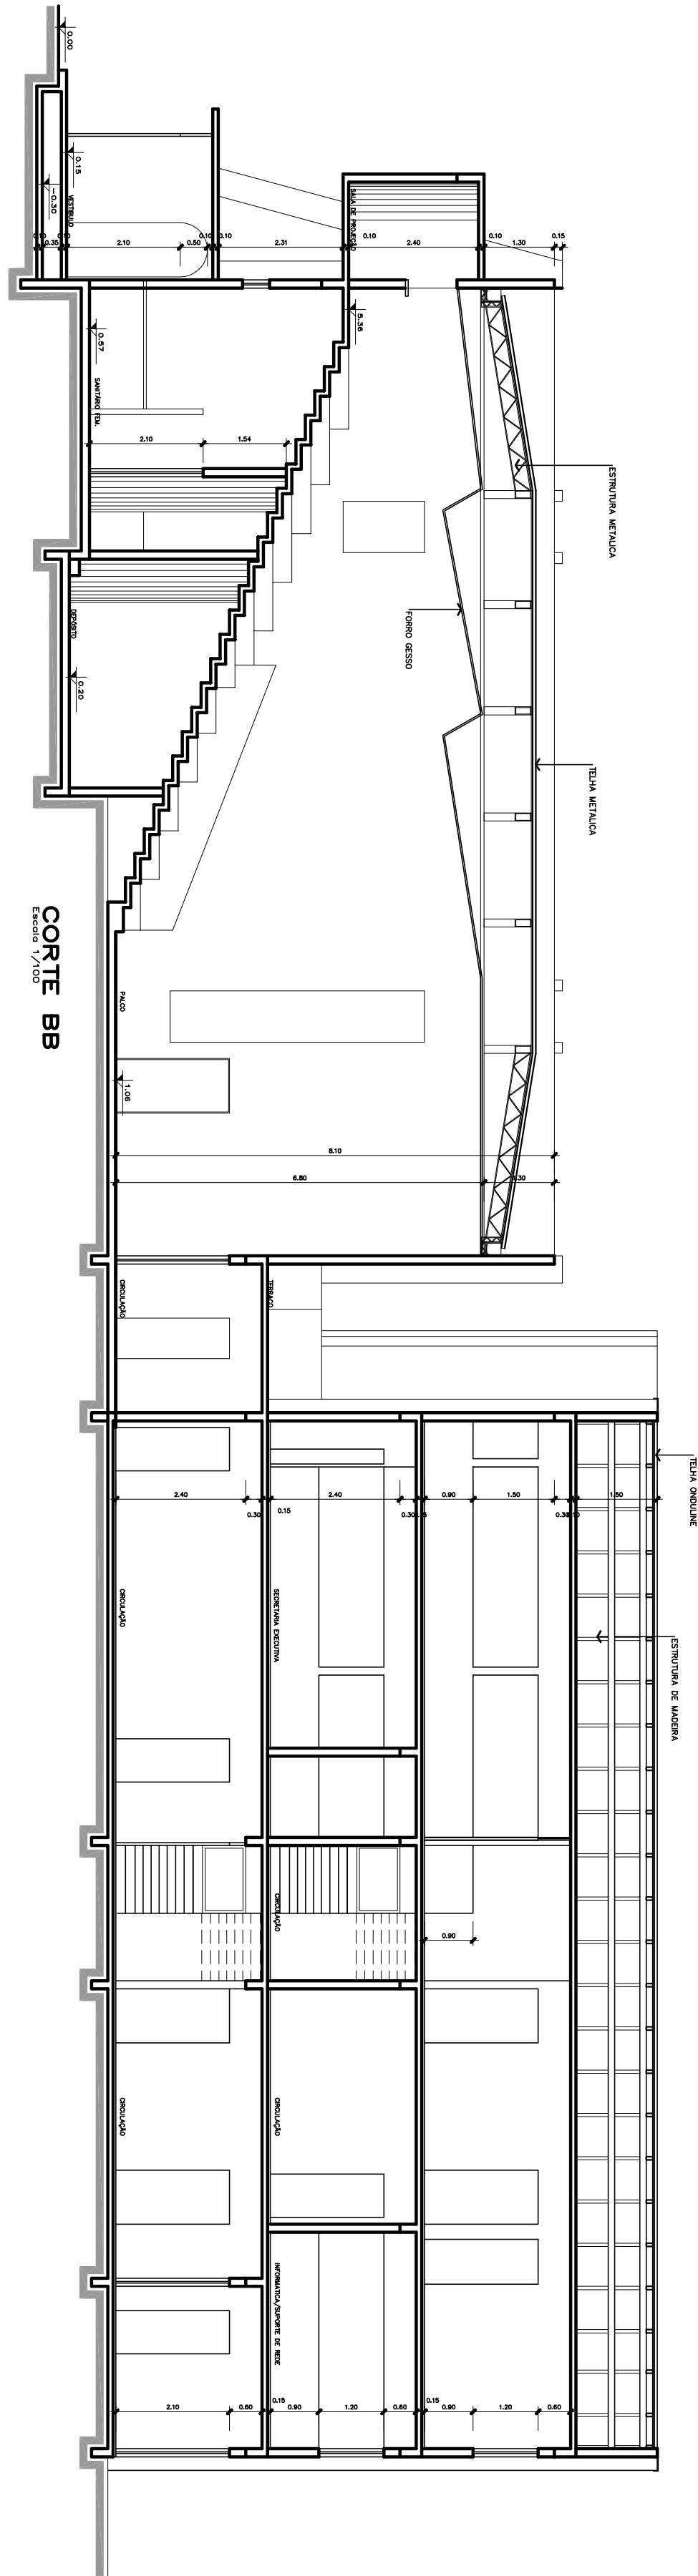

CORTE BB

Projeto	
SEDE PRÓPRIA - AMUNESC	
Uso: E1.3	
Área total construída : 825,90 m²	
Terreno	
AMUNESC - Associação de Municípios do Nordeste de Santa Catarina	
Endereço : Rua Max Colin, nº1943 - Bairro América	
Inscrição Imobiliária : 13.20.32/04.0741.000	
Área do lote : 1065,00 m²	
Telação do lote : 17,75 m	
Zona de uso : ZOD2	
Identificações e Assinaturas	
AUTORIZAÇÃO	
PROJETO :	ASSINATURA RESPONSÁVEL PROJETO:
Nome do responsável :	Tatiana Yumi Fujikawa
Assinatura :	Assinatura do responsável pelo projeto
AUTORIZAÇÃO	
PROJETO :	ASSINATURA RESPONSÁVEL PROJETO:
Nome do responsável :	Tatiana Yumi Fujikawa
Assinatura :	Assinatura do responsável pelo projeto
Prancha	
CONTENÚDO DA PRANCHA	NÚMERO PR.
Nome do responsável :	Cortes e Fachadas
Assinatura :	02/02